

【新宮下公園等整備事業】イメージパース

施設コンセプト


- 宮下公園を立体都市公園として谷から浮上させ、地域に開かれた明るい公園として再整備します。
- 渋谷エリアをつなぐ活性化の拠点として、歩行者及び緑のネットワークを形成し地域に貢献します。
- 公園と商業施設及び宿泊施設が一体となり、地域の防災機能強化に貢献します。

施設概要

- 新宮下公園： 施設屋上部分
- 新渋谷駐車場： 都市計画駐車場（243台）及び附置義務駐車場
- 事業用施設： 商業施設（3階建）、宿泊施設（200室程度）



渋谷駅方面

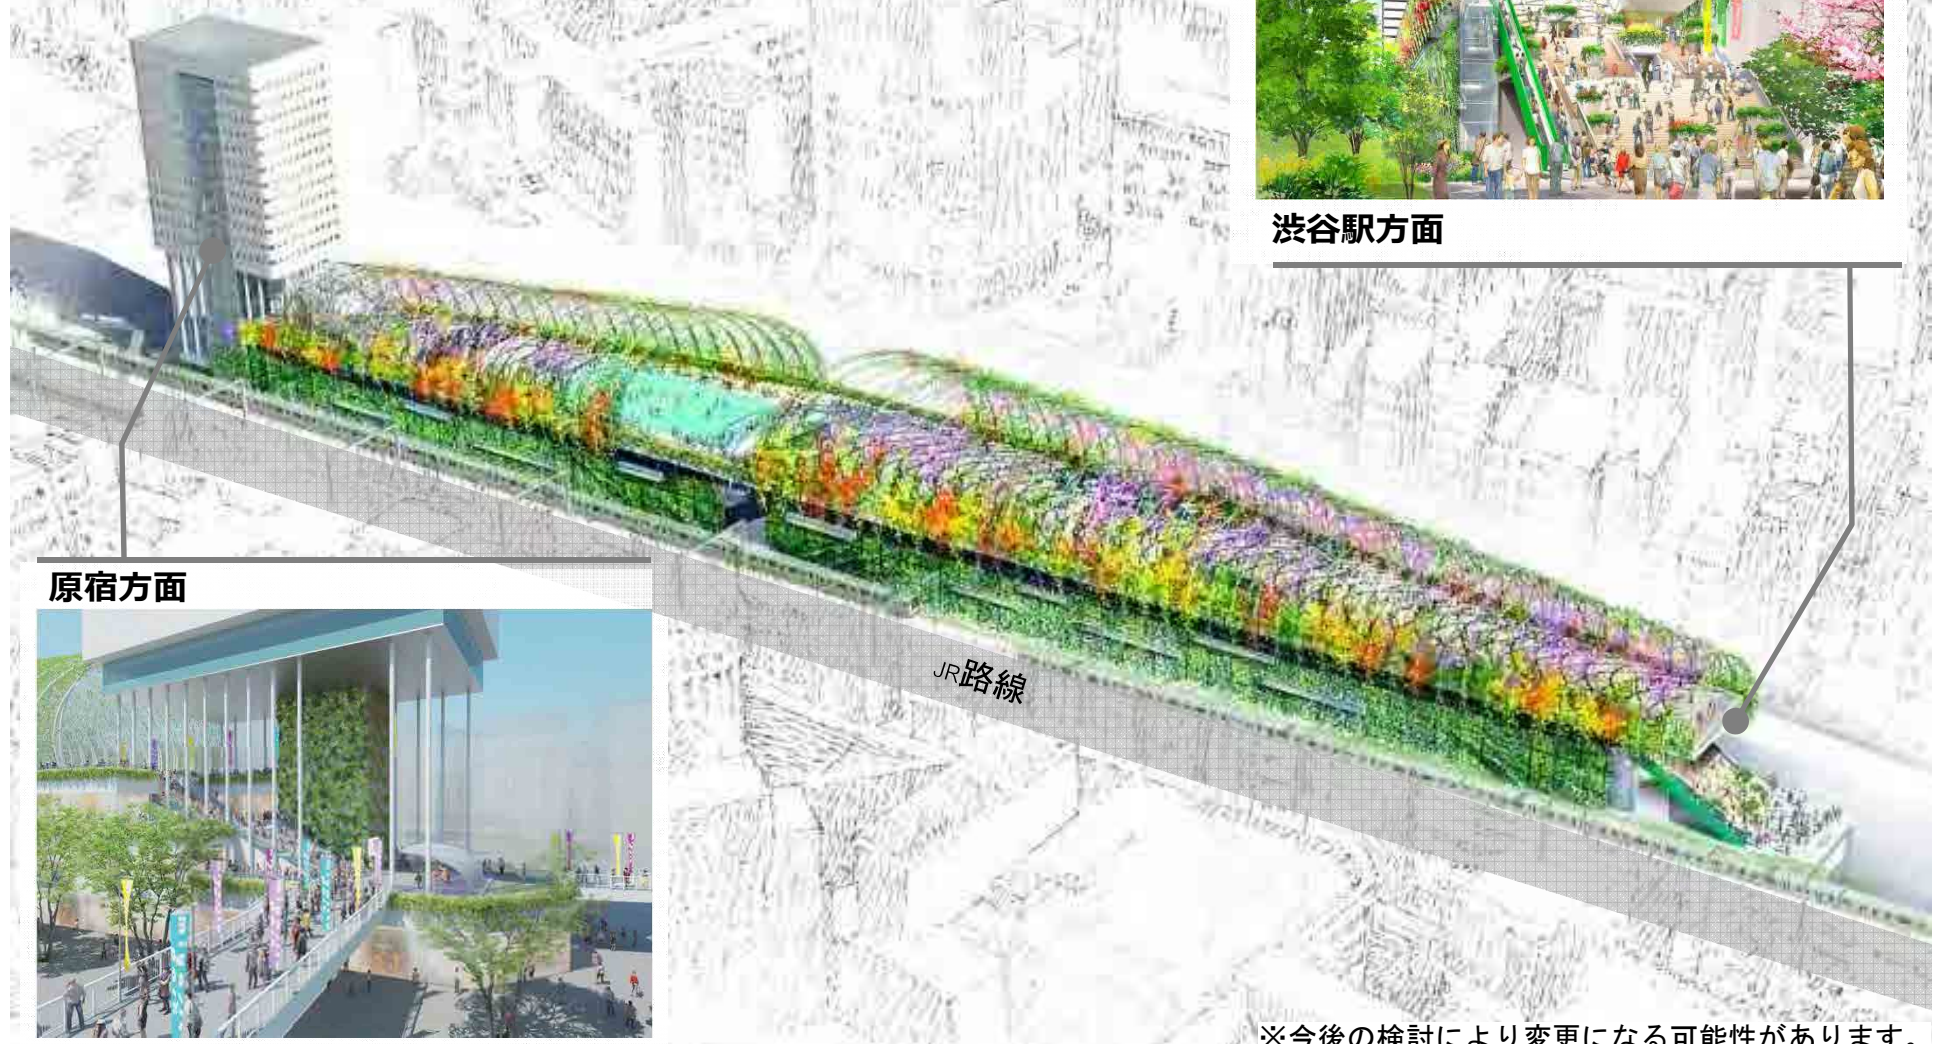

原宿方面



※今後の検討により変更になる可能性があります。

【新宮下公園等整備事業】イメージパース

南側（渋谷方面）




※多目的広場イメージ

北側（原宿方面）



※運動施設イメージ

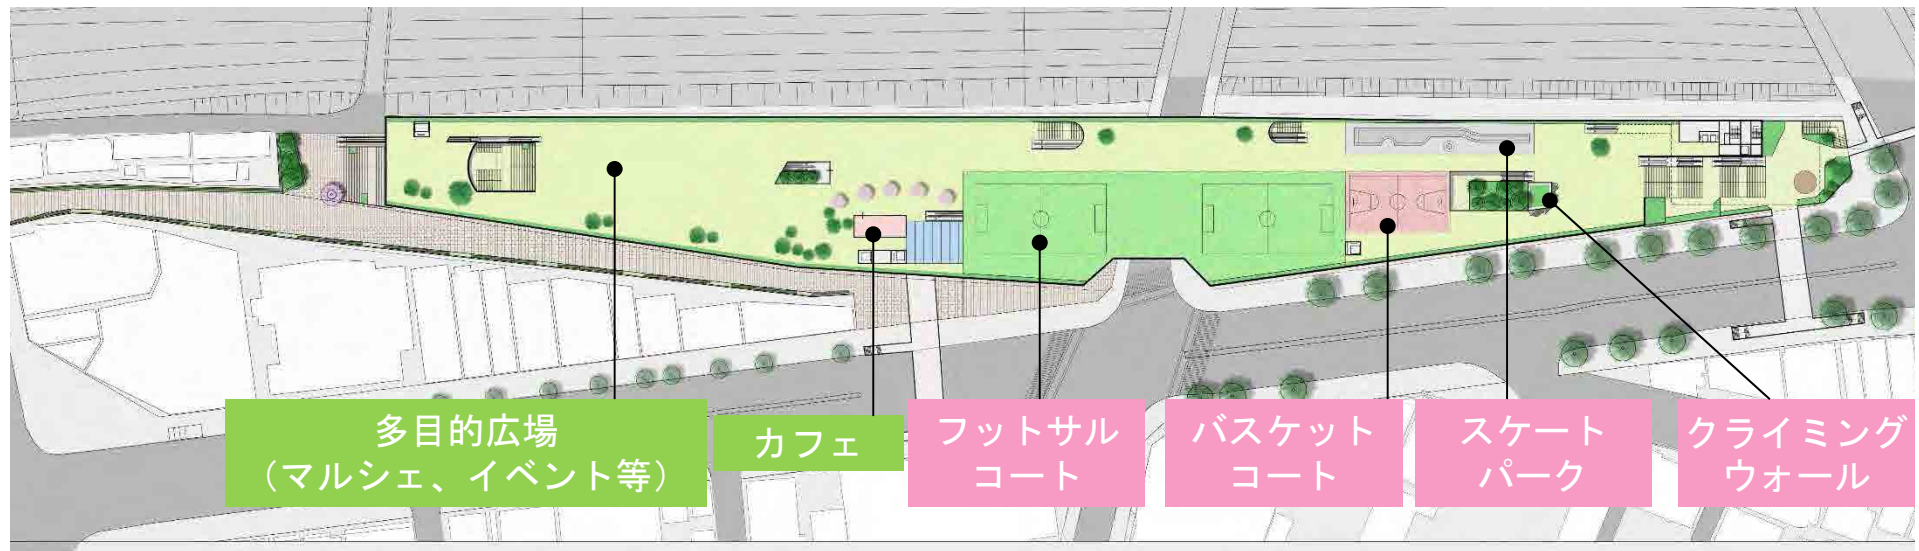

※新宮下公園施設配置イメージ